


Piano primo

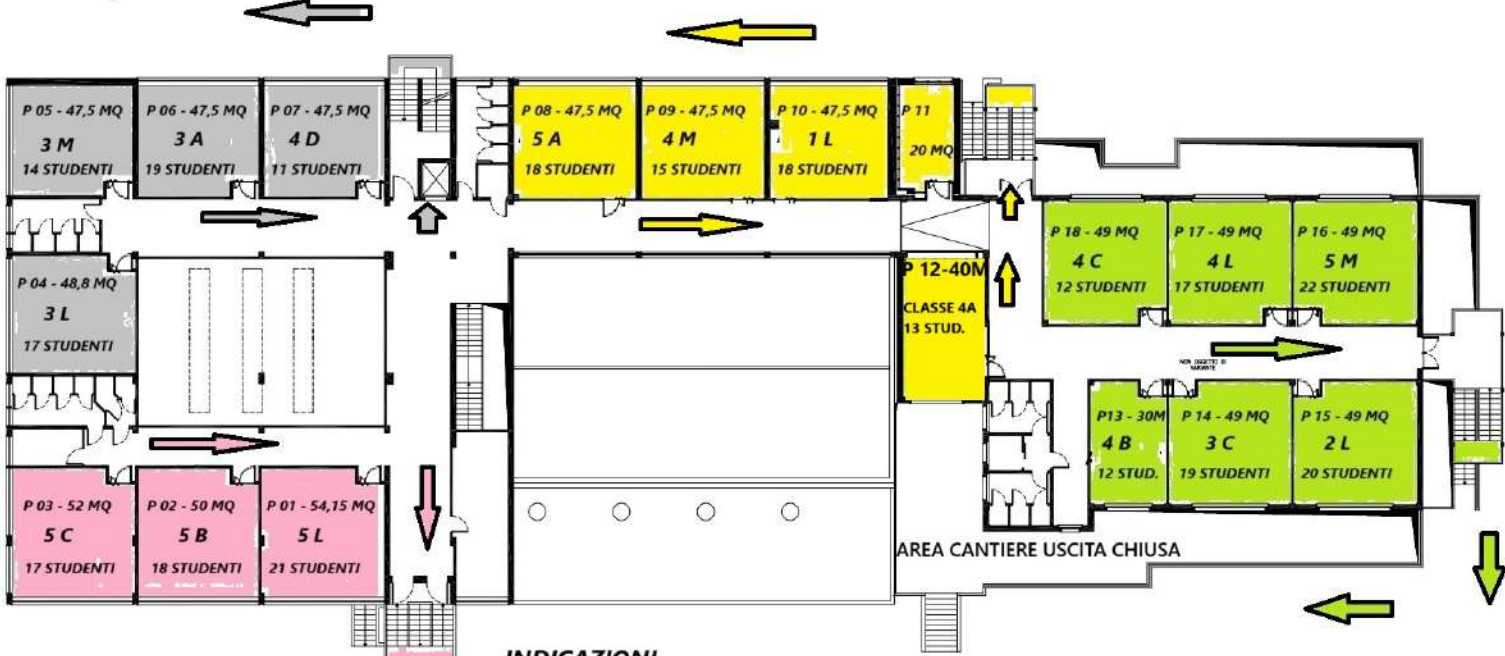

CLASSE: 3L - 3M - 3A - 4D ESCONO DALLA SCALA
COME INDICATO

CLASSI: 5C - 5B - 5L ESCONO DALLA SCALA DI
EMERGENZA COME INDICATO

INDICAZIONI

CLASSI: 5A - 4M - 1L - AULA SOSTEGNO - 4A ESCONO
DALLA SCALA DI EMERGENZA COME INDICATO

COME INDICATO

CLASSI: 4C-4L-5M-2L-3C-4B ESCONO DALLA SCALA DI
EMERGENZA COME INDICATO